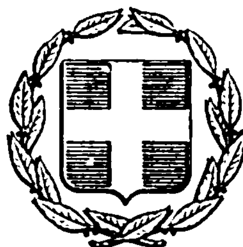


ΕΦΗΜΕΡΙΣ ΤΗΣ ΚΥΒΕΡΝΗΣΕΩΣ
ΤΗΣ ΕΛΛΗΝΙΚΗΣ ΔΗΜΟΚΡΑΤΙΑΣ

ΕΝ ΑΘΗΝΑΙΣ ΤΗ, 18 ΑΥΓΟΥΣΤΟΥ 1981 | ΤΕΥΧΟΣ ΤΕΤΑΡΤΟΝ | ΑΡΙΘΜΟΣ ΦΥΛΛΟΥ 430

ΠΕΡΙΕΧΟΜΕΝΑ

ΠΟΛΕΟΔΟΜΙΑ

ΑΠΟΦΑΣΕΙΣ

ΑΝΑΚΟΙΝΩΣΕΙΣ

ΠΟΛΕΟΔΟΜΙΑ

ΑΠΟΦΑΣΕΙΣ

Ἀριθ. 7272 (1)

Περὶ διαπιστώσεως ὅτι ἀπαιτεῖται νὰ γίνει ἀπαλλοτρίωσις ἐκτάσεων γιὰ βελτίωση τοῦ δρόμου ἀπὸ τὴν τοποθεσία ΡΙΒΑΡΙ πρὸς ΕΜΠΟΥΡΙΟ, Ν. Κυκλάδων.

Ο ΝΟΜΑΡΧΗΣ ΚΥΚΛΑΔΩΝ

Ἔχοντας ὑπόψη:

1. Τὶς διατάξεις τοῦ ἄρθρου 203 τοῦ Δ.Κ.Κ., σὲ συνδυασμὸ μὲ τὶς διατάξεις τοῦ Ν.Δ. 797/71 «περὶ ἀναγκαστικῶν ἀπαλλοτριώσεων», ὅπως ἔχουν τροποποιηθεῖ καὶ συμπληρωθεῖ μὲ τὸ Ν. 653/77, τὸ Π.Δ. 929/79 καὶ τὸ Ν. 947/79.

2. Τὴν 30/1980 ἀπόφαση τοῦ Κοιν. Συμβουλίου Μήλου, ποὺ ἀποφάσισε τὴ διάνοιξη-βελτίωση τοῦ δρόμου πρὸς τοποθεσίες «ΦΡΑΜΕΝΑ — ΡΙΒΑΡΙ — ΕΜΠΟΥΡΙΟΣ».

3. Τὸ τοπογραφικὸ διάγραμμα τῆς περιοχῆς, διαπιστώνουμε:

Ὅτι γιὰ νὰ πραγματοποιηθεῖ ἡ βελτίωση τοῦ δρόμου ἀπὸ τὴν τοποθεσία ΡΙΒΑΡΙ πρὸς ΕΜΠΟΥΡΙΟ ἀπαιτεῖται νὰ γίνει ἀπαλλοτρίωση:

α) Ἐκτάσεως 200,00 Μ² ἰδιοκτησίας Ἑλένης Μαλούχου ὑπὸ στοιχεῖα Α Β Γ Δ Ε Ζ Η Α' ὅπως ἐμφανίζεται στὸ ἀριθ. 1 τοπογραφικὸ διάγραμμα γιὰ τὴ διαπλάτυνση τοῦ ὑπάρχοντος ἡμιονικοῦ κοινοτικοῦ δρόμου σὲ μῆκος 82,00μ. περίπου.

β) Ἐκτάσεως 1.300 Μ² ἰδιοκτησίας Ἑλένης Μαλούχου ὑπὸ στοιχεῖα Α Β Γ Δ Ε Ζ Η Θ Ι Κ Α, ὅπως ἐμφανίζεται στὸ ὑπ' ἀριθ. 2 τοπογραφικὸ διάγραμμα γιὰ τὴ βελτίωση τῆς χαράξεως τῆς παλαιᾶς κοινοτικῆς ὁδοῦ μήκους 161μ. κι

γ) Ἐκτάσεως 1000,00 Μ² καὶ 320,00 Μ² ἰδιοκτησίας κληρονόμων Χαλκουτσάκη, γιὰ τὴ βελτίωση τοῦ δρόμου καὶ διαμόρφωση τοῦ χώρου σταθμεύσεως στὸ τέρμα τοῦ δρόμου ὑπὸ στοιχεῖα Λ Μ Ν Ξ Λ καὶ Λ Ξ Ο Π Λ ὅπως ἐμφανίζονται ἀντίστοιχα στὸ ὑπ' ἀριθ. 2 τοπογραφικὸ διάγραμμα.

Ἡ παροῦσα διαπιστωτικὴ πράξη ποὺ ἐκδίδεται σύμφωνα μὲ τὰ ὁριζόμενα στὴν παρ. 9 τοῦ ἄρθρου 62 τοῦ Ν. 949/1979 νὰ κοινοποιηθεῖ στὴν Κοινότητα Μήλου καὶ νὰ δημοσιευθεῖ στὴν Ἐφημερίδα τῆς Κυβερνήσεως.


Ἑρμούπολις, 9 Ἰουνίου 1981

Ὁ Νομάρχης κ.ἀ.α.
Ι. Δ. ΚΥΖΙΡΙΔΗΣ

ΤΟΠΟΓΡΑΦΙΚΟ ΔΙΑΓΡΑΜΜΑ 1ο

Ιδιοκτησίας Ελένης Μαλούχου πού προτίθεται νά Απαλλοτριώσει ή Κοινότης Μήλου γιά τήν διάνοιξη Κοινοτικής όδού Φραμένα–Ριβάρι–Εμπουρειό.

ΚΛΙΜΑΞ 1:250

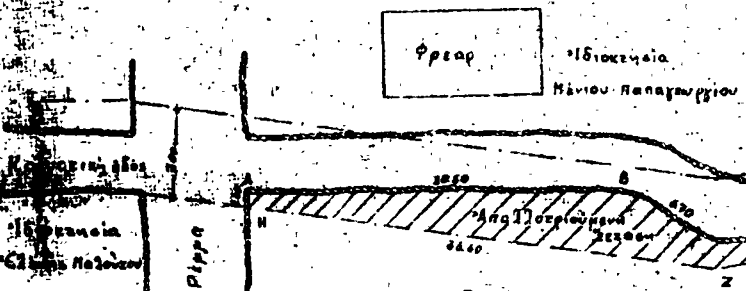

Όρια Απαλλοτριούμενης Επιφανείας ΑΒΓΔΕΖΗΑ

Εμβαδόν 200 μ2



Ερμούπολις 7-2-1981

Ο Συντάξας

Πέτρος Χαρδούνης
Τοπ. Μηχ/κός

Ἀριθ. 14945/79 (2)

Περὶ ἀναγνωρίσεως ὁδοῦ Ἄτλαντος, στὴν Τρίπολη Ο.Τ. 156 Ν. Ἀρκαδίας, ὅτι ὑπάρχει πρὶν ἀπὸ τὸ 1923 καὶ χαρακτηρισμοῦ αὐτῆς ὡς διατηρητέας.

Ο ΝΟΜΑΡΧΗΣ ΑΡΚΑΔΙΑΣ

Σύμφωνα μέ:

1. Τὶς διατάξεις: α) Τοῦ ἀπὸ 17.7.1923 Ν.Δ. «περὶ σχεδίων πόλεων, κωμῶν καὶ συνοικισμῶν τοῦ Κράτους καὶ ἀνεγέρσεως αὐτῶν», β) τοῦ Β.Δ. 712/70, ὅπως τροποποιήθηκε μὲ τὰ 677/71 καὶ 198/1972 Β.Δ., γ) τοῦ Ν. 3200/55 «περὶ διοικητικῆς ἀποκεντρώσεως», ὅπως ἔχει συμπληρωθεῖ καὶ τροποποιηθεῖ μεταγενέστερα, δ) τὴν 23/26.10.79 γνωμοδότηση τοῦ Συμβουλίου Δημοσίων Ἔργων τῆς Νομαρχίας μας.

2. Τὴν ἀπὸ 7.11.78 αἴτηση τοῦ Ἠλία Τόσση, κατοίκου Τριπόλεως.

3. Τοὺς ἀκόλουθους τίτλους ἰδιοκτησίας: α) 27894/1912, β) 7469/48 καὶ 18818/1960 Συμβόλαια, ἀπὸ τοὺς ὁποίους προκύπτει ὅτι ἡ ὁδὸς Ἄτλαντος ὑπάρχει πρὶν ἀπὸ τὸ 1923.

4. Τὸ τοπογραφικὸ σχεδιάγραμμα τοῦ Πολιτικοῦ Μηχ/κοῦ Γ. Κωσταγεώργου, ἀποφασίζουμε:


Ἀναγνωρίζουμε ὅτι ἡ ὁδὸς Ἄτλαντος στὴν Τρίπολη, στὸ Ο.Τ. 156, ὑπάρχει νομίμως πρὶν ἀπὸ τὸ ἔτος 1923, καὶ τὴ χαρακτηρίζουμε ὡς διατηρητέα.

Ἡ ὁδὸς αὐτὴ φαίνεται στὸ τοπογραφικὸ σχεδιάγραμμα τοῦ Πολ. Μηχανικοῦ Γεωργίου Κωσταγεώργου.

Ἡ ἀπόφαση αὐτὴ ποὺ ἰσχύει ἀπὸ τὴ δημοσίευσή της, νὰ δημοσιευθεῖ στὴν Ἐφημερίδα τῆς Κυβερνήσεως.

Τρίπολη, 19 Μαΐου 1981

Ὁ Νομάρχης
Β. ΑΝΑΣΤΑΣΙΑΔΗΣ

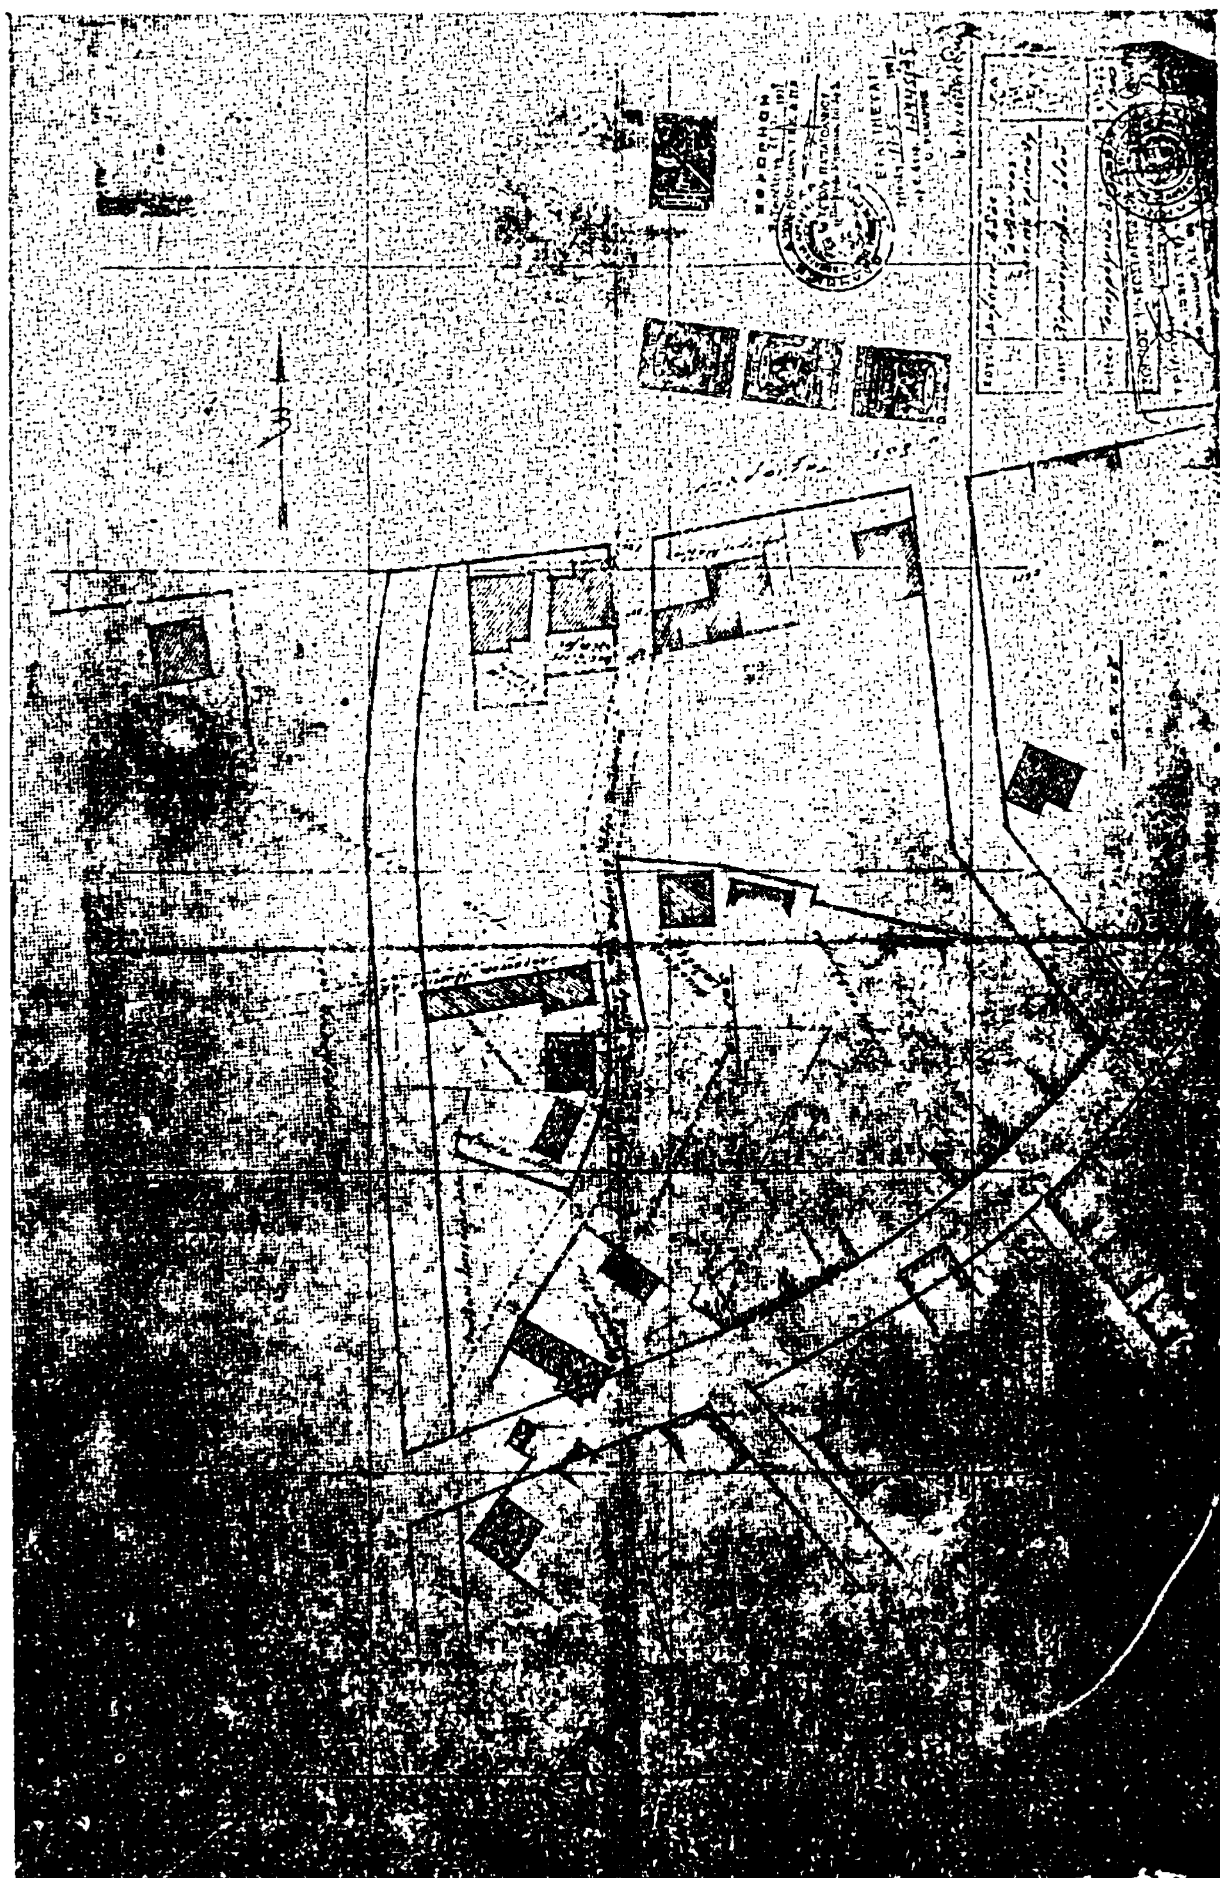

Ἀριθ. 1766 (3)

Περὶ χαρακτηρισμοῦ οἰκοπέδου τοῦ Νικολάου Κότιου τοῦ Γεωργίου στὴν Πετροῦσα στὸ μὲ ἀριθ. 688 οἰκόπεδο τοῦ 31 Ο.Γ. ὡς τυφλοῦ, στὸ Ν. Δράμας.

Ο ΝΟΜΑΡΧΗΣ ΔΡΑΜΑΣ

Ἔχοντας ὑπόψη:

1. Τὶς διατάξεις τοῦ ἀπὸ 17.7.1923 Ν.Δ. «περὶ σχεδίων πόλεων κωμῶν κλπ.» ὅπως μεταγενέστερα τροποποιήθηκαν καὶ συμπληρώθηκαν καὶ εἰδικώτερα τὰ ἄρθρα 3, 9 καὶ 70 αὐτοῦ.

2. Τὶς διατάξεις τοῦ Α.Ν. 314/63 περὶ παροχῆς εἰς τὸν Ὑπουργὸ Βορείου Ἑλλάδος καὶ τοὺς Νομάρχας ἁρμοδιοτήτων ἐπὶ θεμάτων ἐγκρίσεως, ἐπεκτάσεως ἢ τροποποιήσεως.

3. Τὸν Νόμο 1032/14.3.80 περὶ συστάσεως Ὑπουργείου Χωροταξίας Οἰκισμοῦ καὶ Περιβάλλοντος.

4. Τὸν Ν. 947 τῆς 10/26.7.79 (ΦΕΚ 169 τ.Α') περὶ οἰκιστικῶν περιοχῶν καὶ εἰδικώτερα τὸ ἄρθρο 62.


5. Τὴν γνωμοδότηση τοῦ Ν.Σ.Δ.Ε. ὅπως διατυπώνεται στὸ 11ο πρακτικὸ μὲ ἡμερομηνία 7.4.81 καὶ σύμφωνα μὲ τὴν ὁποία τὸ Ν.Σ.Δ.Ε. γνωμοδοτεῖ κατὰ πλειοψηφία ὑπὲρ τοῦ χαρακτηρισμοῦ τοῦ οἰκοπέδου τοῦ Κότιου Νικολάου τοῦ Γεωργίου στὴν Πετροῦσα στὸ Ο.Τ. ὡς τυφλοῦ, ἀποφασίζουμε:

Ἐγκρίνουμε τὸ χαρακτηρισμὸ οἰκοπέδου τοῦ Κότιου Νικολάου τοῦ Γεωργίου στὴν Πετροῦσα στὸ Ο.Τ. ὡς τυφλοῦ.

Ἡ παροῦσα ἀπόφαση νὰ δημοσιευθεῖ στὴν Ἐφημερίδα τῆς Κυβερνήσεως.

Δράμα, 7 Μαΐου 1981

Ὁ Νομάρχης
ΑΝΑΣΤ. ΝΙΚΟΛΑΪΔΗΣ

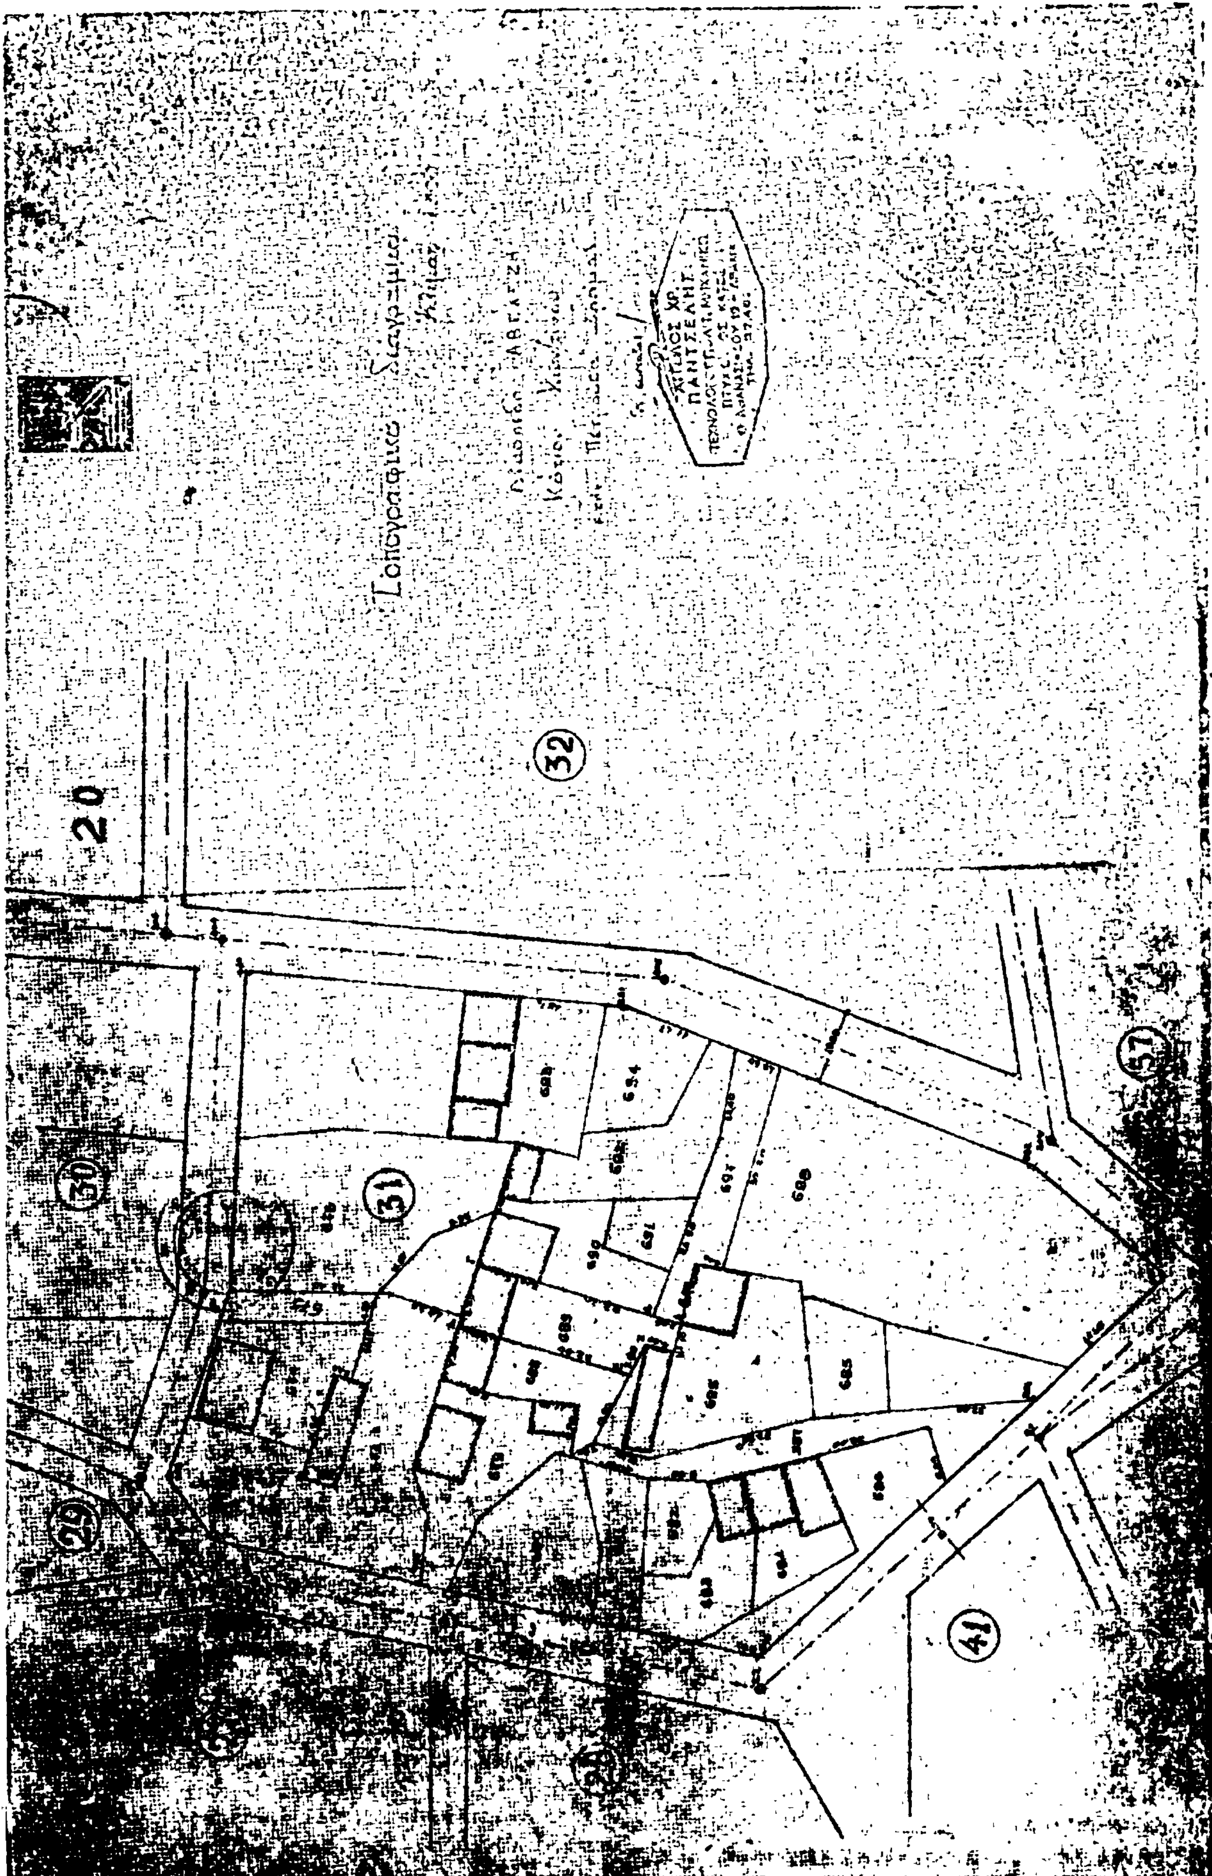
20
32
31
30
41
57

ΑΝΑΚΟΙΝΩΣΕΙΣ

(4)

Περὶ εἰδοποιήσεως τῆς γενομένης παρακαταθέσεως λόγω ρυμοτομίας ἰδιοκτησίας κειμένης ἐν Περιστερίῳ καὶ ἐπὶ τῆς ὁδοῦ Χερσονήσου ἀρ. 30, Ο.Τ. 583.

Παρὰ τῆς Βασιλικῆς θυγ. Παν. Κοσμοπούλου ἢ Παναγιωτοπούλου κατετέθη εἰς τὴν συμβολαιογράφον Πειραιῶς Χρυσούλα Παπαντωνίου συνταγείσης τῆς ὑπ' ἀριθμ. 3050/81 πράξεώς της τὸ ὑπ' ἀριθμ. 634352/81 γραμμάτιον τοῦ Ταμ. Παρακ. καὶ Δανείων Ἀθηνῶν περὶ συστάσεως παρακαταθήκης ποσοῦ δραχμῶν εἴκοσι ὀκτὼ χιλιάδων ἑπτακοσίων δραχμῶν (28.700) δι' ἀποζημίωσιν τοῦ 1/7 τῆς ἐκτάσεως μ2 49,60 λόγω ρυμοτομίας καὶ ἐκτάσεως μ.τ. 62,00 λόγω προσκυρώσεως εἰς τὴν περιοχὴν τοῦ Δήμου Περιστερίου Ἀττικῆς καὶ ἐπὶ τῆς ὁδοῦ Χερσονήσου ἀρ. 30 (Ο.Τ. 583) δυνάμει τῆς ὑπ' ἀριθμ. 133/1975 πράξεως ἀναλογισμοῦ τῆς ὑπηρεσίας Πολεοδομίας Δυτικῆς Ἀττικῆς κυρωθεῖσαν διὰ τῆς ὑπ' ἀριθμ. 5758/75 ἀποφάσεως τοῦ Νομάρχου διαμερίσματος Δυτικῆς Ἀττικῆς καθορισθεῖσαν διὰ τῆς ὑπ' ἀριθμ. 1311/78 ἀποφάσεως Πολυμελοῦς Πρωτοδικείου Ἀθηνῶν καὶ ἀποδοτέαν εἰς τὴν εἰκαζομένην ἰδιοκτήτριαν Φλώραν συζ. Νικ. Καπετανάκη.

Ἐν Ἀθήναις τῇ 22 Ἰουλίου 1981

Ἡ καταθέτις

ΒΑΣ. ΚΟΣΜΟΠΟΥΛΟΥ - ΠΑΝΑΓΙΩΤΟΠΟΥΛΟΥ

(Ἀρ. τρ. 27664/24.7.81 Δημ. Ταμ. Γεν. Ἐσ. Ἀθηνῶν)